



No forma part de cap acord contractual i el contingut visual i escrit pot ser modificat i/o substituït per exigències tècniques de la direcció facultativa o de la empresa promotora derivades del projecte d'edificació i de la seva execució.

La documentació gràfica que apareix en aquest plànol comercial és orientativa i exclusivament informativa.

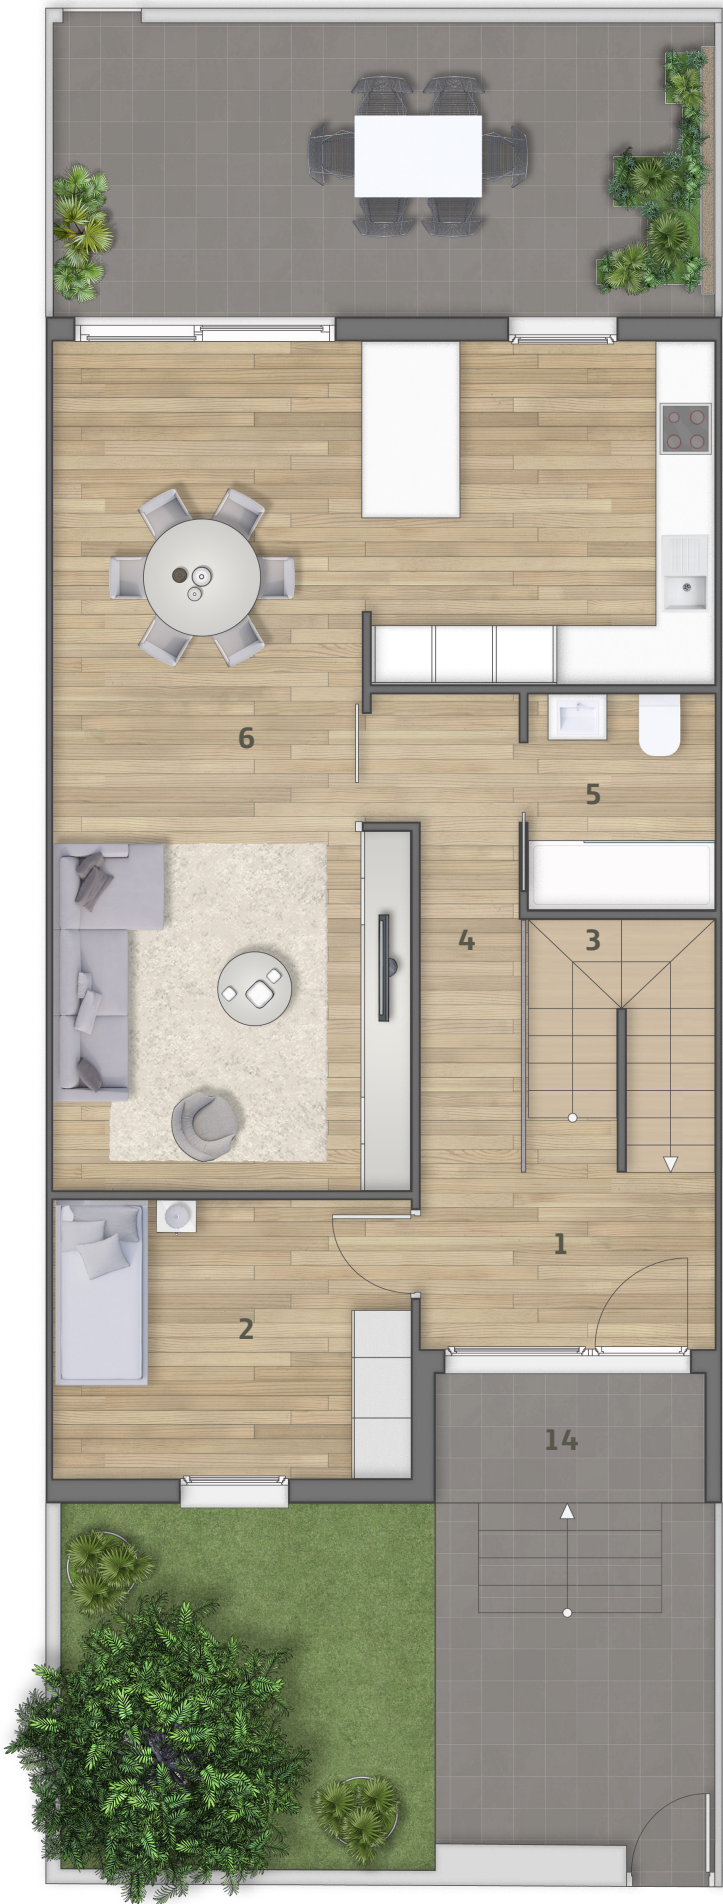

Planta baixa

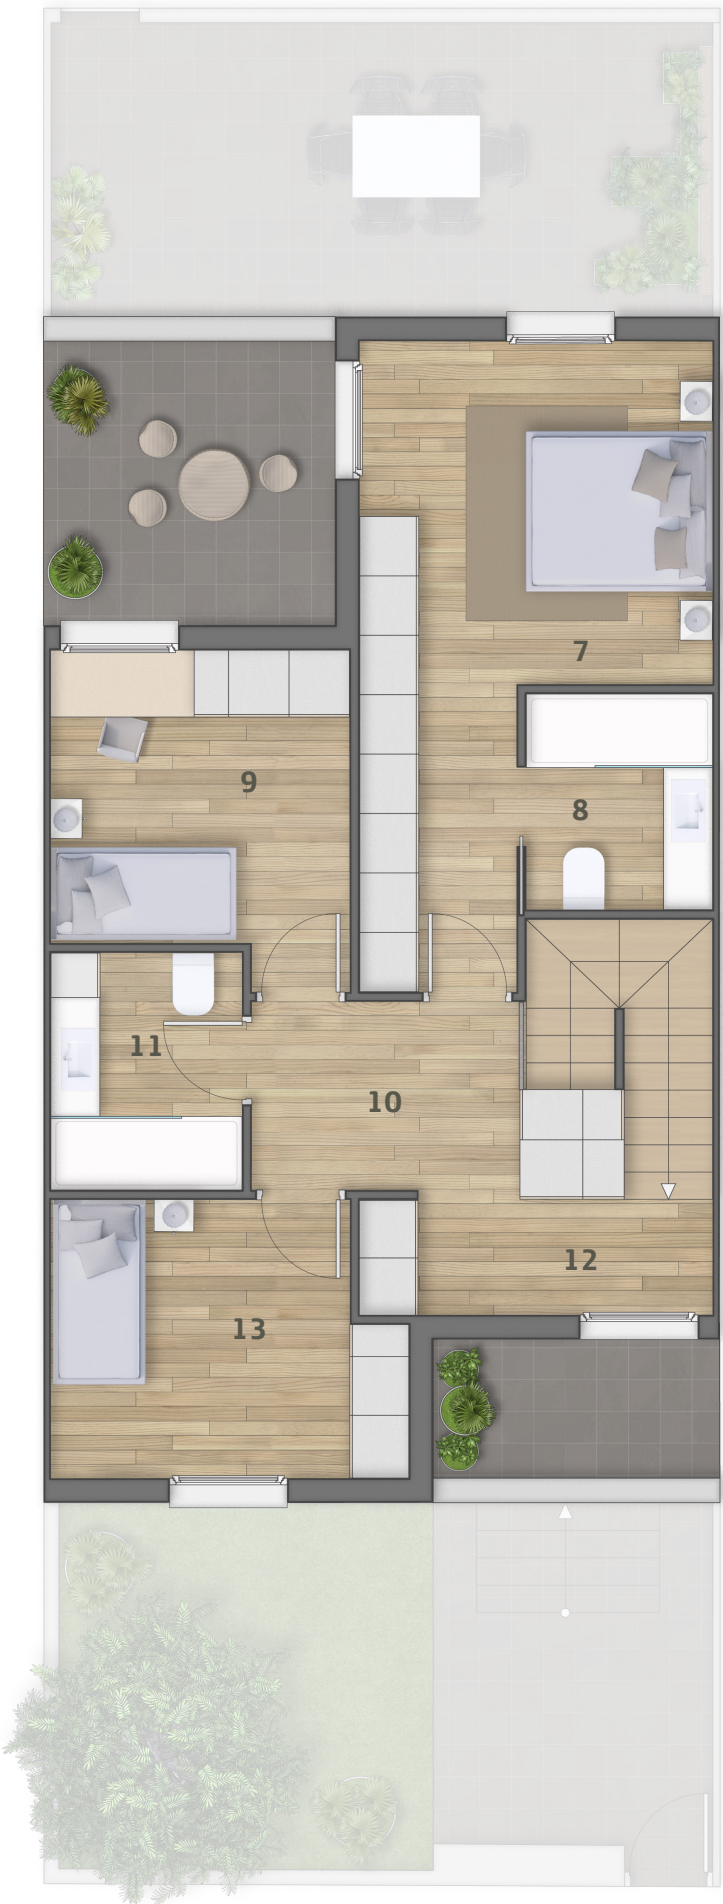


Planta primera



TIPOLOGIA A (model C/ Pere el Gran)

1	Vestíbul	5.40 m ²
2	Estudi / habitació	10.40 m ²
3	Escala	5.10 m ²
4	Pas	5.65 m ²
5	W.C.	4.20 m ²
6	Cuina / estar	41.65 m ²
7	Suite / vestidor	17.60 m ²
8	W.C. suite	4.20 m ²
9	Habitació	9.60 m ²
10	Vestíbul	5.25 m ²
11	W.C.	4.70 m ²
12	Safareig	3.50 m ²
13	Habitació	10.40 m ²
	Garatge	59.60 m ²
	Escala	6.80 m ²
14	Porxo accés	3.60 m ²
	Esp.exterior jardí	14.60 m ²
	Esp.exterior pavimentat	31.00 m ²
	Sup.a útil habitatge	127.65 m ²
	Sup.a útil garatge	66.40 m ²
	Sup.e útil porxos	3.60 m ²
	Sup. construïda	143.40 m ²
	Porxos (50%)	1.80 m ²

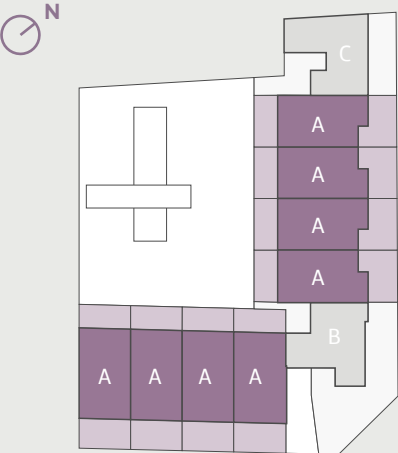

C/Ramon Llull

• CONJUNT RESIDENCIAL TORREFARRERA •